


Схема водопровода село Каировка, Саракташский район, Оренбургская область

СОГЛАСОВАНО:
Глава администрации Муниципального образования
Каировский сельсовет Саракташского района
Оренбургской области
/ А.Н. Логдиненко /

ИПН 5643008037
ОГРН 105563808548

УТВЕРЖДАЮ:
Директор ООО "Коммусервис"
/ А.З. Гудайдин /

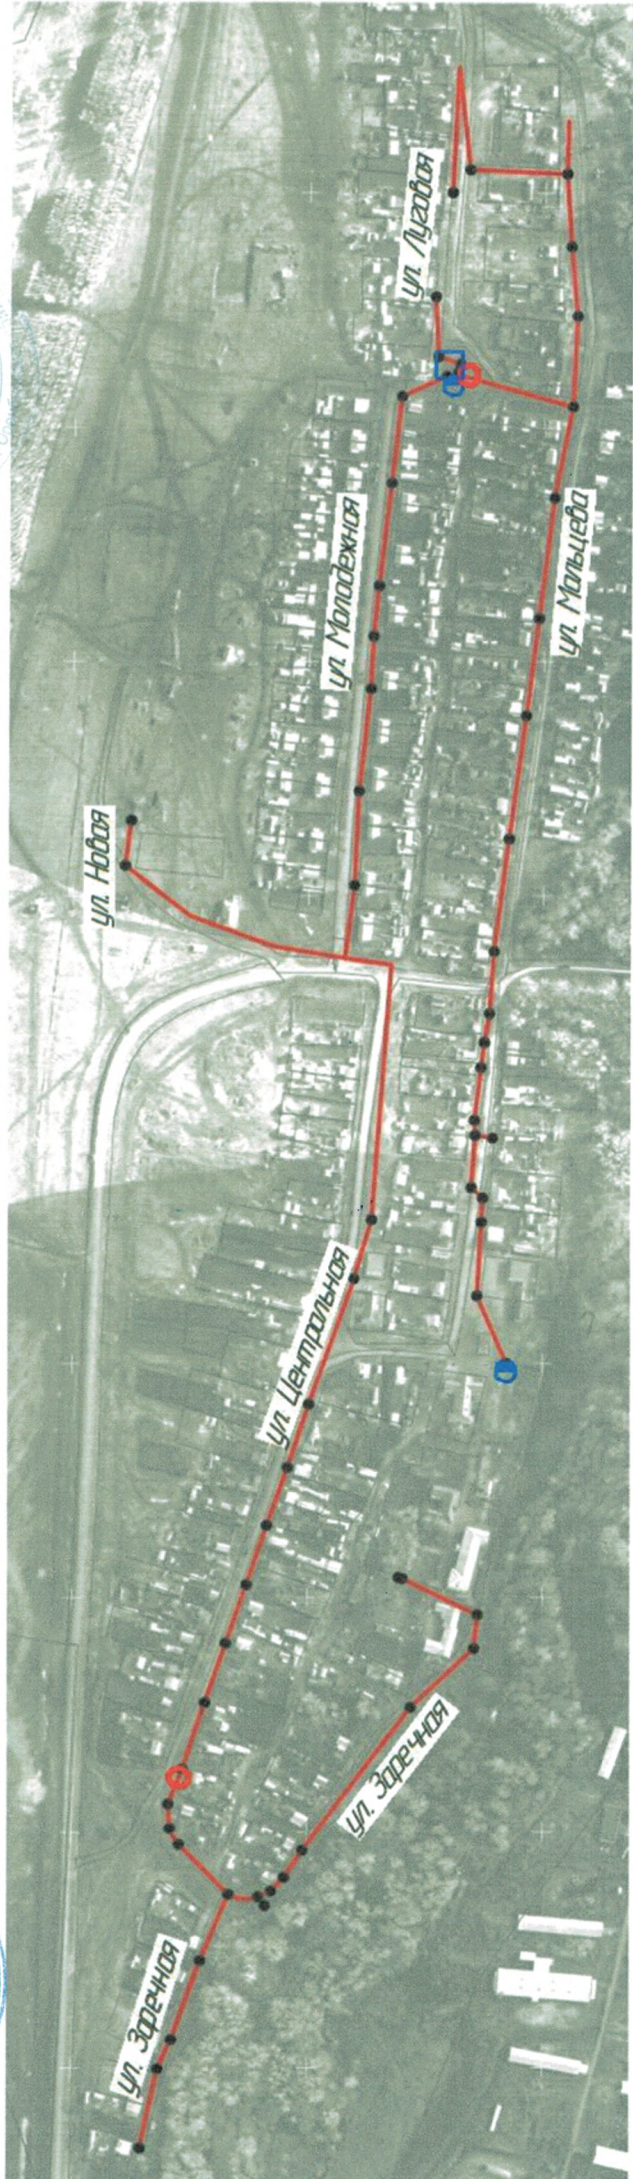

- - Скважина
- - Пожарный гидрант - 2шт
- - Колодезь с основной запорной арматурой

Требуется капитальный ремонт водопроводных сетей.